

Aufstellung


## Bebauungsplan Nr. 297

„Sportanlage westlich des Meierweges“

mit integriertem Grünordnungsplan

### A. Planzeichnung

im Maßstab 1:1000 in der Fassung vom 24.10.2018.

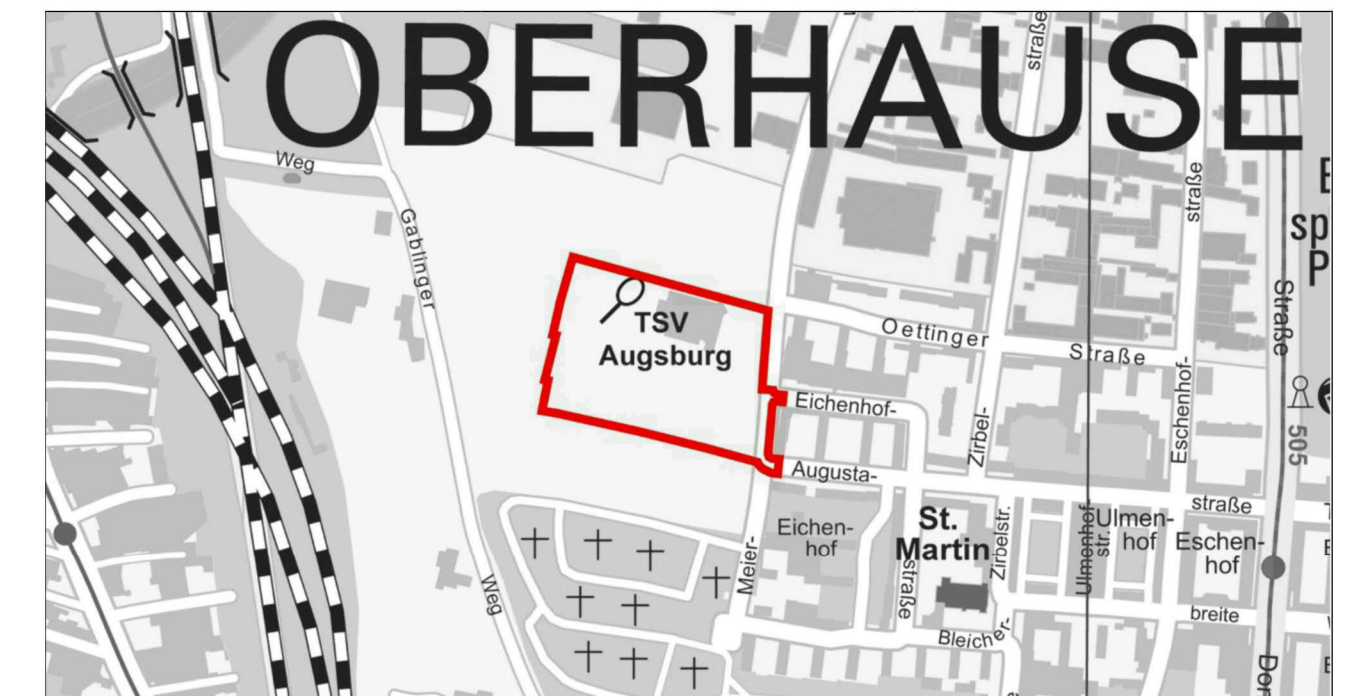

Kartengrundlage: © Geodatenamt Augsburg

Übersichtsplan maßstabsfrei

Für die Planung:  
Referat 6

Stadtplanungsamt

Planungsbüros

Gerd Merkle  
Berufsmäßiger Stadtrat

Gregor Spielberger  
Kommissarischer Amtsleiter

Arnold Consult AG  
LA Möhrle

### Ausfertigung

Stadt Augsburg  
Augsburg, den

Dr. Kurt Gribl  
Oberbürgermeister



**In Kraft getreten am:**

BEARBEITUNGSVERMERKE							
Letzte Fertigung							
01.03.2018	M. Ranz	29.10.2018	M. Ranz				
07.03.2018	M. Ranz	30.10.2018	M. Ranz				
15.10.2018	M. Ranz						
24.10.2018	M. Ranz						
25.10.2018	M. Ranz						

