

Aufstellung


ENTWURF

**Vorhabenbezogener Bebauungsplan Nr. 677**  
 „Westlich der Marienbader Straße, nördlich des Sozial-  
 zentrums Hammerschmiede“

mit integriertem Grünordnungsplan

**A. Planzeichnung**

im Maßstab 1:500 in der Fassung vom 07.06.2018.

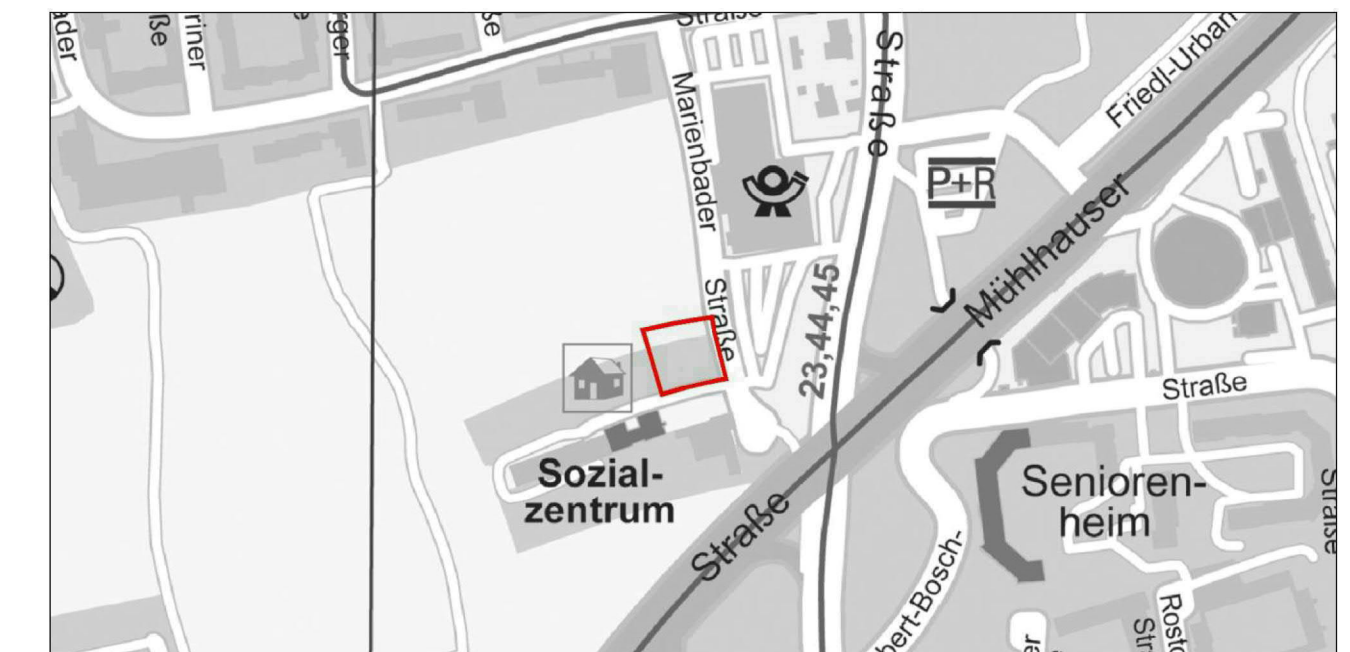

Kartengrundlage: © Geodatenamt Augsburg

Übersichtsplan maßstabsfrei

Für die Planung:  
 Referat 6

Stadtplanungsamt

Planungsbüro

Gerd Merkle  
 Berufsmäßiger Stadtrat

Norbert Diener  
 Amtsleiter

Arnold Consult AG

**Ausfertigung**

Stadt Augsburg  
 Augsburg, den

Dr. Kurt Gribl  
 Oberbürgermeister



**In Kraft getreten am:**

| BEARBEITUNGSVERMERKE |             |            |             |  |  |  |  |
|----------------------|-------------|------------|-------------|--|--|--|--|
| Letzte Fertigung     |             |            |             |  |  |  |  |
| 12.12.2016           | M. Ranz     | 26.02.2018 | M. Ranz     |  |  |  |  |
| 11.01.2017           | M. Ranz     | 02.03.2018 | K. Johannes |  |  |  |  |
| 16.02.2017           | K. Johannes | 29.05.2018 | K. Johannes |  |  |  |  |
| 23.02.2017           | K. Johannes | 20.06.2018 | M. Ranz     |  |  |  |  |
| 06.03.2017           | M. Ranz     | 26.06.2018 | M. Ranz     |  |  |  |  |
| 17.01.2018           | M. Ranz     |            |             |  |  |  |  |

