


Bebauungsplan Nr. 297

„Sportanlage westlich des Meierweges“

mit integriertem Grünordnungsplan

A. Planzeichnung

im Maßstab 1:1000 in der Fassung vom 22.03.2018.

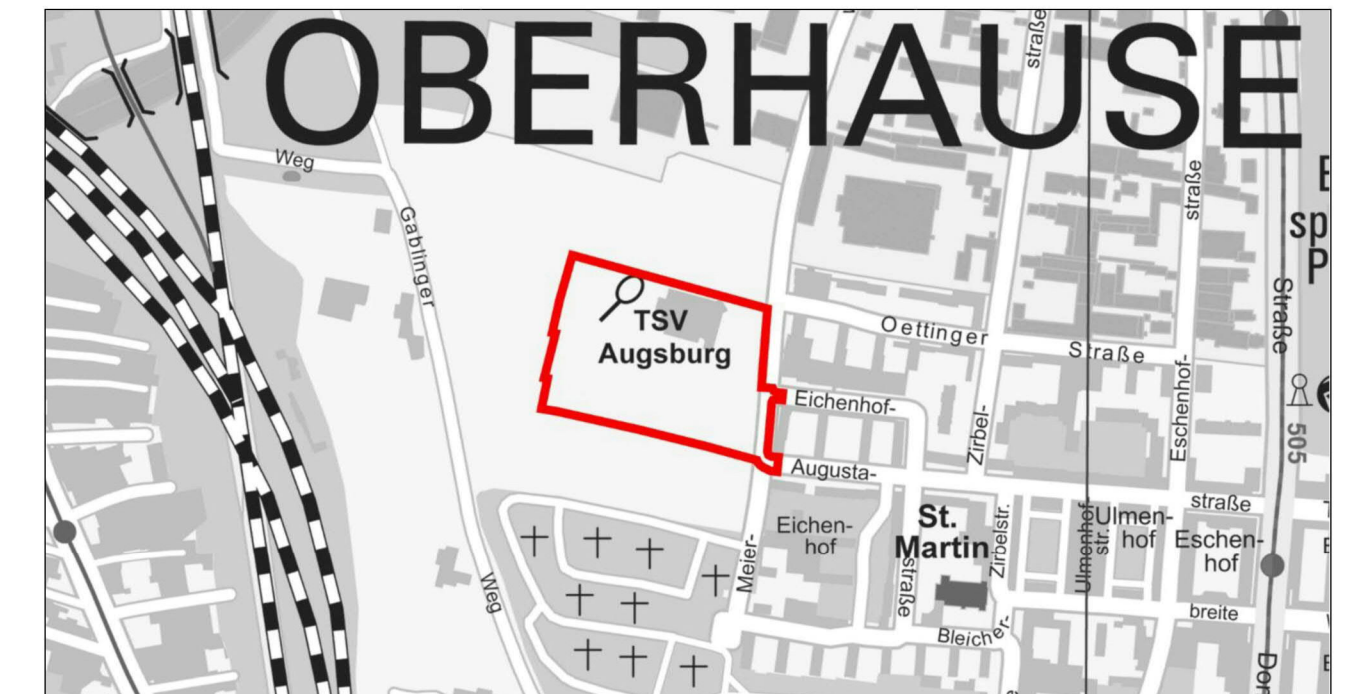

Kartengrundlage: © Geodatenamt Augsburg

Übersichtsplan maßstabsfrei

Für die Planung:
Referat 6

Stadtplanungsamt

Planungsbüros

Gerd Merkle
Berufsmäßiger Stadtrat

Norbert Diener
Amtsleiter

Arnold Consult AG
LA Möhrle

Ausfertigung

Stadt Augsburg
Augsburg, den



In Kraft getreten am:

Dr. Kurt Gribl
Oberbürgermeister

| BEARBEITUNGSVERMERKE | | | | | | | |
|----------------------|---------|--|--|--|--|--|--|
| Letzte Fertigung | | | | | | | |
| 01.03.2018 | M. Ranz | | | | | | |
| 07.03.2018 | M. Ranz | | | | | | |
| | | | | | | | |
| | | | | | | | |

