


BEARBEITUNGSVERMERKE				
Letzte Fertigung				
19.02.2018	M. Ranz			
05.03.2018	M. Ranz			
10.04.2018	M. Ranz			

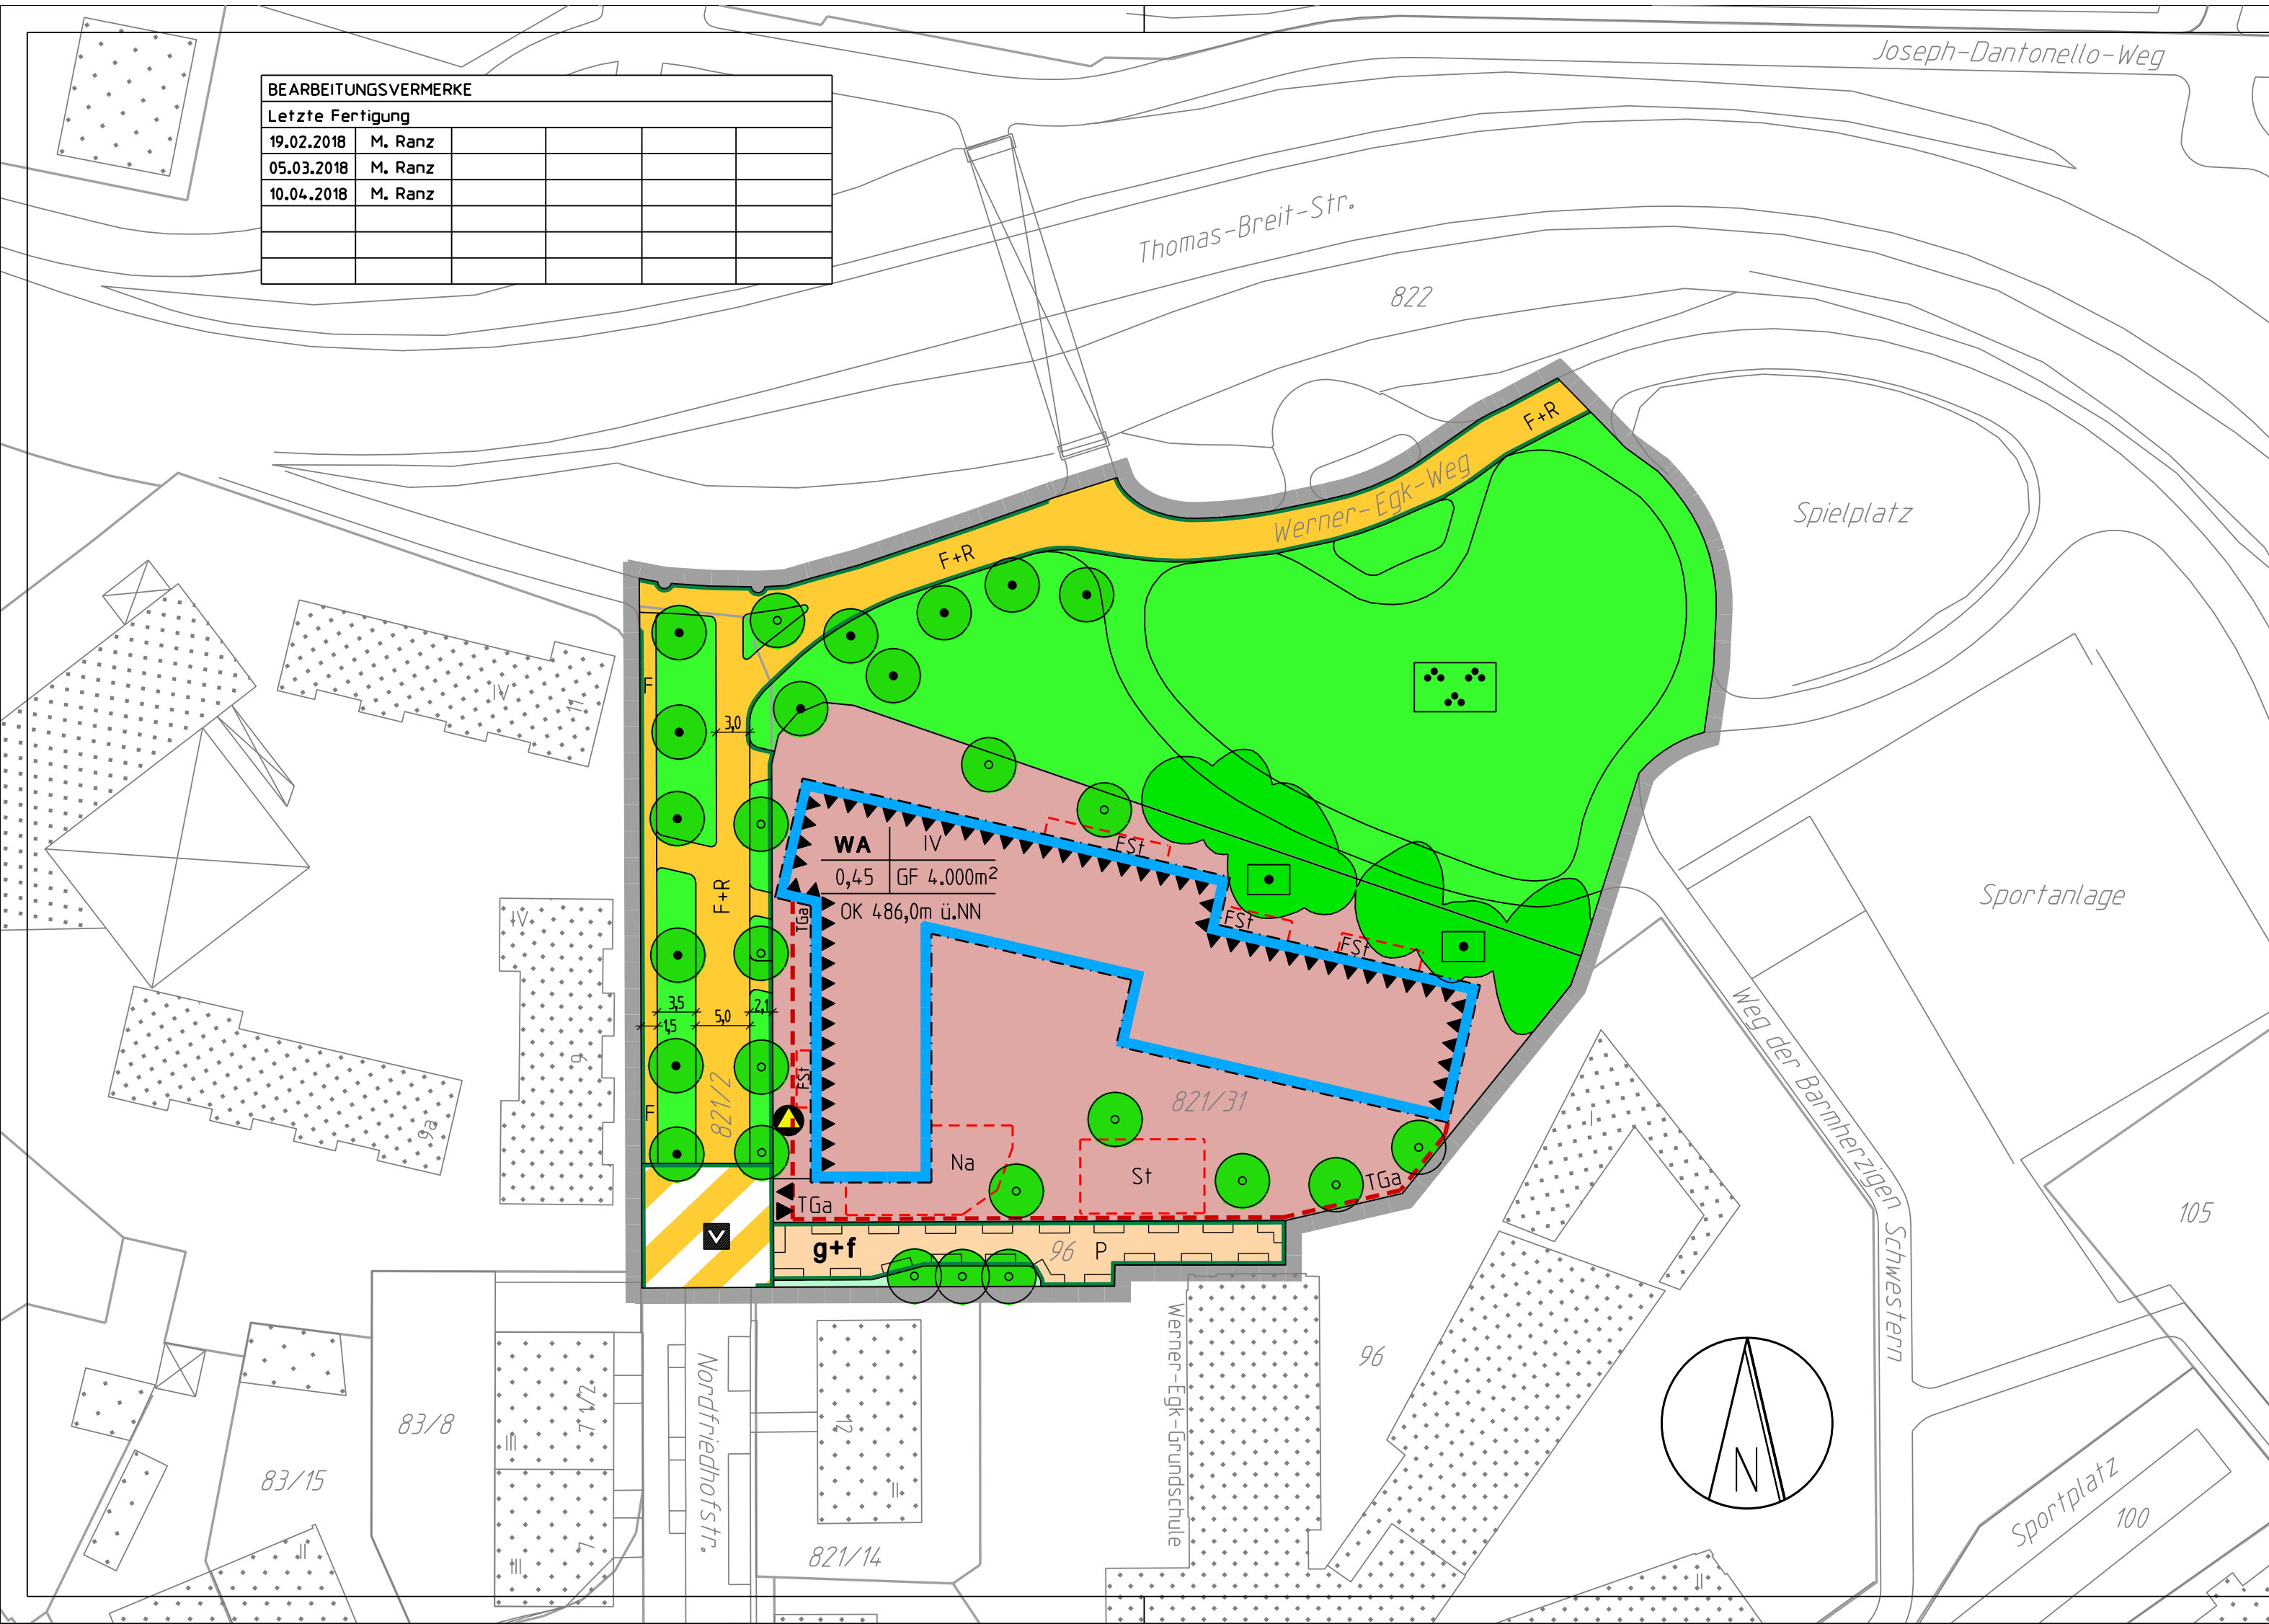

WA IV  
0,45 GF 4.000m<sup>2</sup>  
OK 486,0m ü.NN

g+f 96 P

Aufstellung

VORENTWURF


**Bebauungsplan Nr. 253 B**

„Östlich der Nordfriedhofstraße, südlich des Werner-Egk-Weges“

mit integriertem Grünordnungsplan

**A. Planzeichnung**

im Maßstab 1:500 in der Fassung vom 10.04.2018.

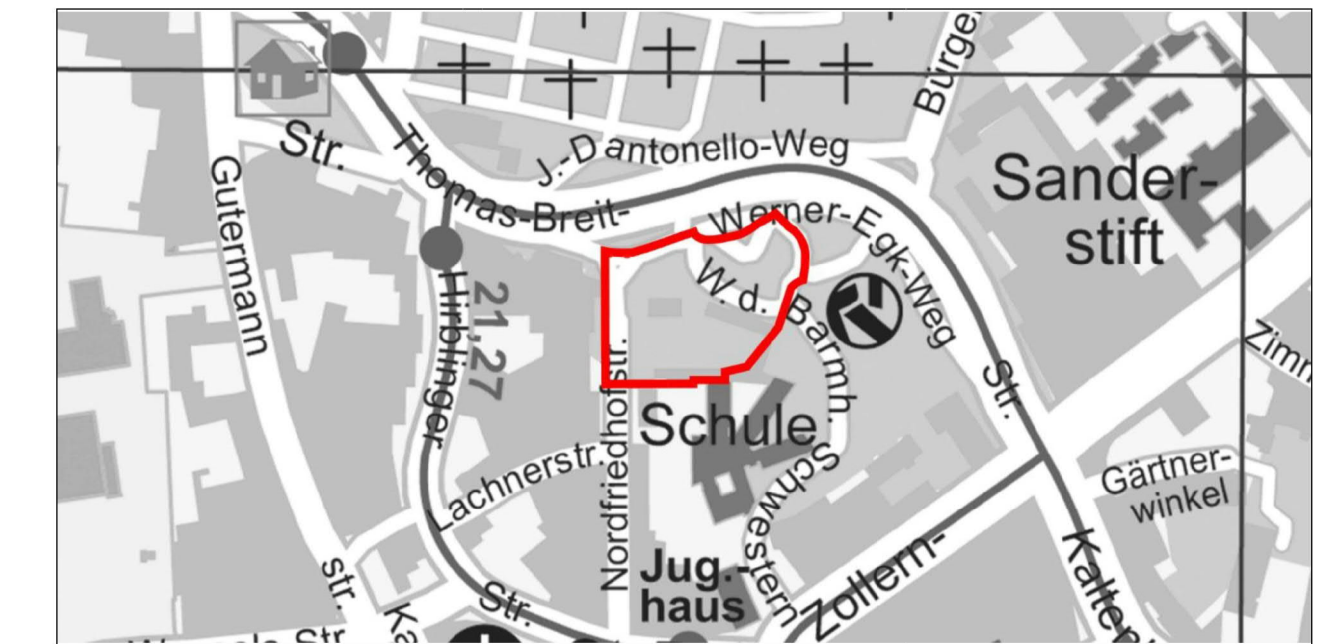

Kartengrundlage: © Geodatenamt Augsburg

Übersichtsplan maßstabsfrei

Für die Planung:  
Referat 6

Stadtplanungsamt

Planungsbüros

Gerd Merkle  
Berufsmäßiger Stadtrat

Norbert Diener  
Amtsleiter

Arnold Consult AG  
Architekturbüro Rumstadt  
LA Schegk

**Ausfertigung**

Stadt Augsburg  
Augsburg, den



**In Kraft getreten am:**

Dr. Kurt Gribl  
Oberbürgermeister